DF2012/59

Daňový doklad

Dodávateľ: **Juraj ŠKRIEČKA** **Chocholná 238** **913 04 Chocholná-Velčice** IČO: 43 764 932 DIČ: 10 78 66 56 10 Peňažný ústav: Československá obchodní banka, a.s. Pobočka Trenčín Číslo účtu: 40 05 42 32 97 / 7500	**FAKTÚRA č. : 2012/02** konštantný symbol: 0308 variabilný symbol: 2012/02 ZoD - OBJ: Odberateľ: **Obecný úrad Chocholná-Velčice** Chocholná 312 913 04 Chocholná-Velčice IČO: 00311642 DIČ: 2021091567
Kontakt: tel.: 032 / 6484 35, 0908 / 617 359	Dátum splatnosti : 28.3.2012 Forma úhrady: Prevodným príkazom Dátum vyhotovenia faktúry: 14.3.2012 Dátum dod. tovaru/služby: 14.3.2012

Popis:

Fakturujem Vám za vypracovanie situácií pre projektovú dokumentáciu
PD – DETSKÉ ŠPORTOVISKO, Materská škola - CHOCHOLNÁ-VELČICE

Pečiatka a podpis: JURAJ ŠKRIEČKA
PROJEKTOVANIE STAVIEB
913 04 Chocholná-Velčice 238
IČO: 43 764 932
DIČ: 1078665610

Celková cena bez DPH: 35,- €

Dodávateľ nie je platcom DPH

Prevzal:

Celková fakturovaná suma : 35,- €

Živnostenský register číslo: 350-25150 TRENČÍN

Uzatvorí

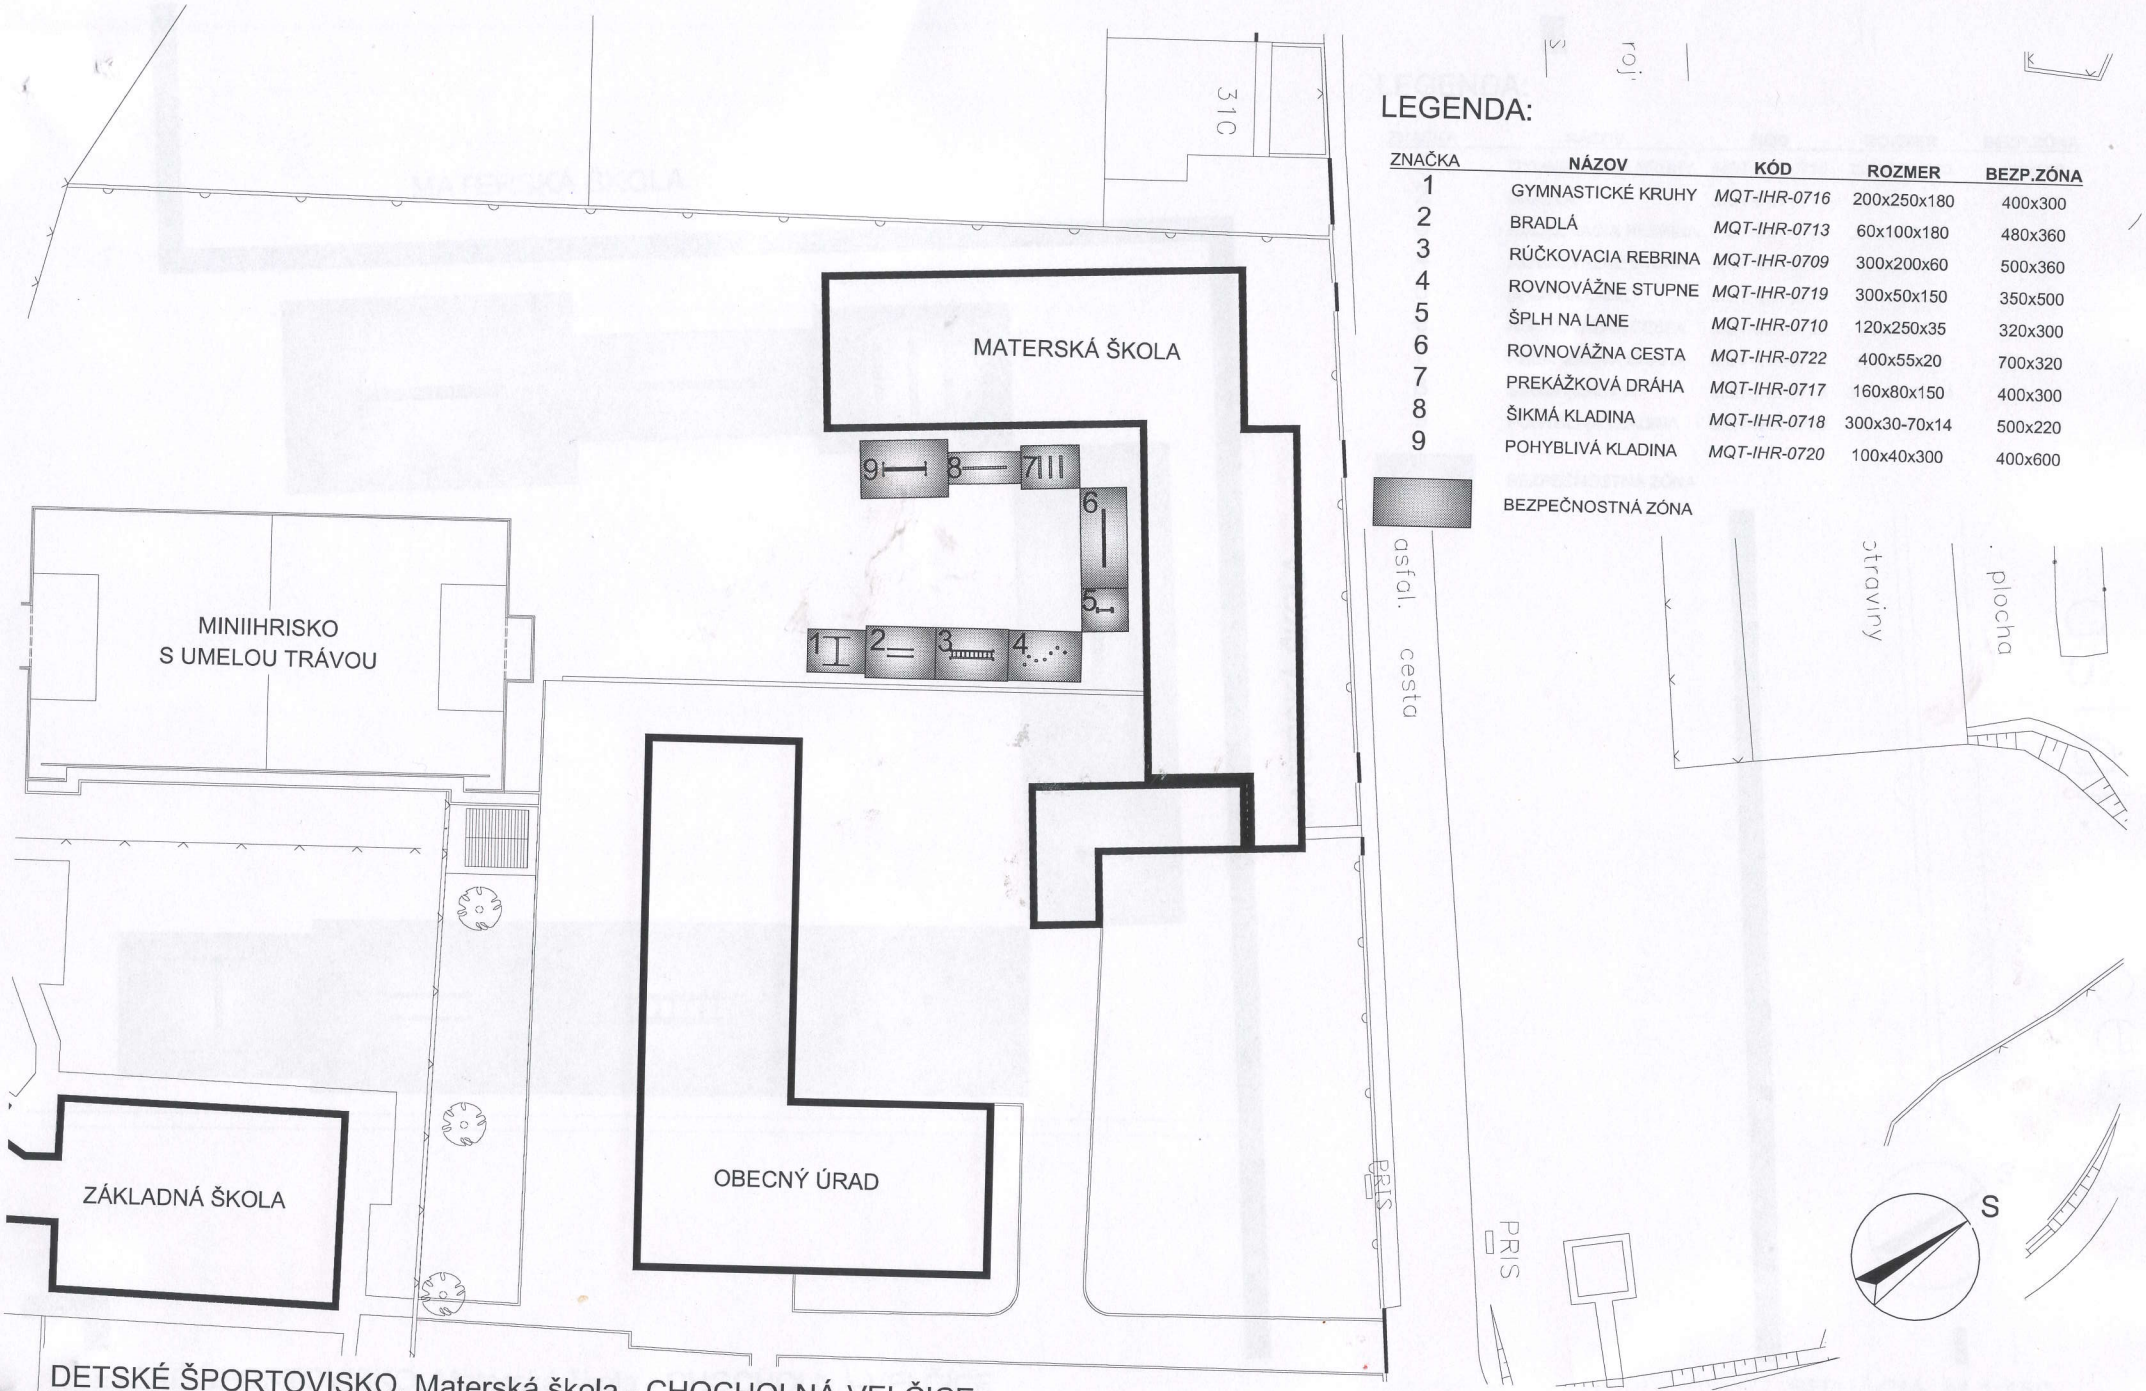

LEGENDA:

ZNAČKA	NÁZOV	KÓD	ROZMER	BEZP.ZÓNA
1	GYMNASTICKÉ KRUHY	*MQT-IHR-0716*	200x250x180	400x300
2	BRADLÁ	*MQT-IHR-0713*	60x100x180	480x360
3	RÚČKOVACIA REBRINA	*MQT-IHR-0709*	300x200x60	500x360
4	ROVNOVÁŽNE STUPNE	*MQT-IHR-0719*	300x50x150	350x500
5	ŠPLH NA LANE	*MQT-IHR-0710*	120x250x35	320x300
6	ROVNOVÁŽNA CESTA	*MQT-IHR-0722*	400x55x20	700x320
7	PREKÁŽKOVÁ DRÁHA	*MQT-IHR-0717*	160x80x150	400x300
8	ŠIKMÁ KLADINA	*MQT-IHR-0718*	300x30-70x14	500x220
9	POHYBLIVÁ KLADINA	*MQT-IHR-0720*	100x40x300	400x600

BEZPEČNOSTNÁ ZÓNA

DETSKÉ ŠPORTOVISKO, Materská škola - CHOCHOLNÁ-VELČICE

ZHOTOVITEĽ : JURAJ ŠKRIEČKA

SITUÁCIA M 1:500

03/2012

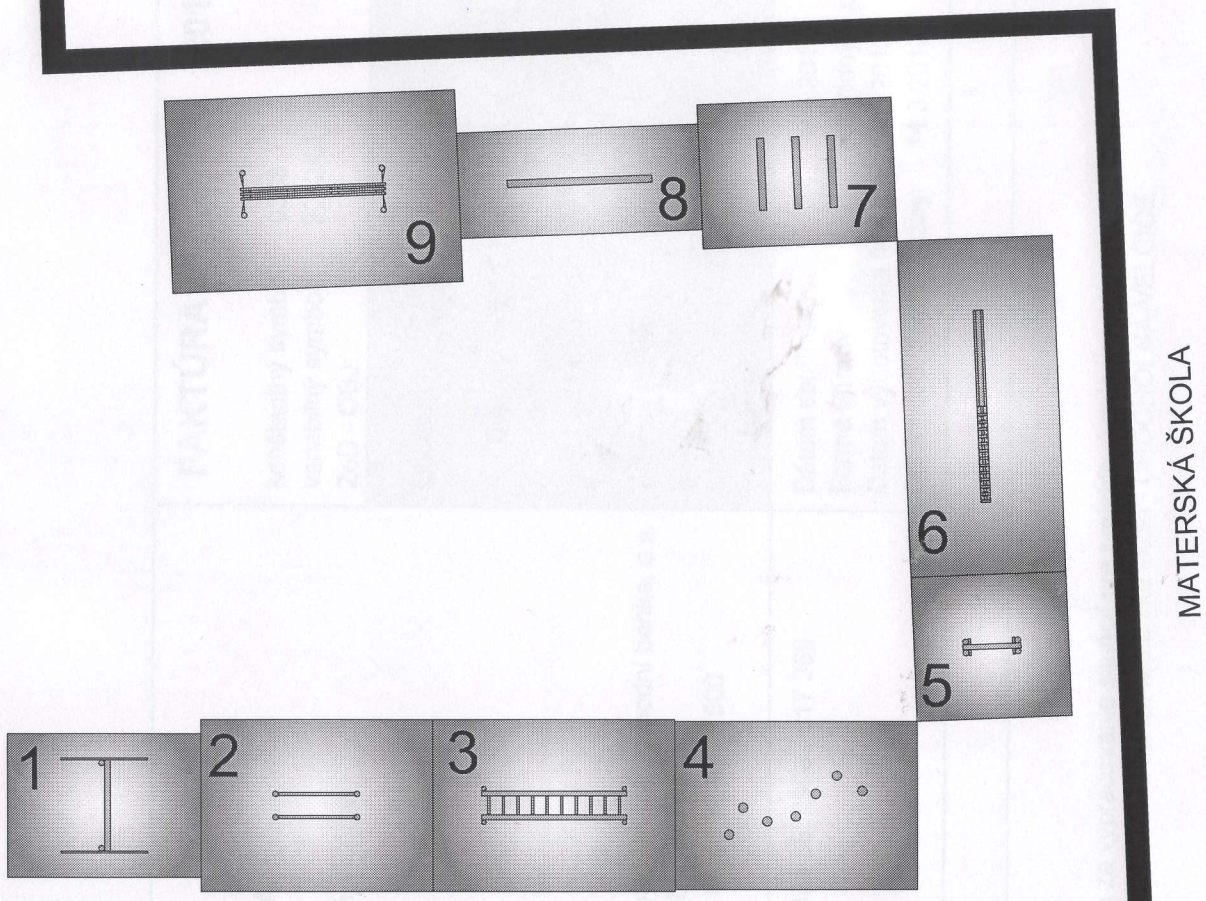

LEGENDA:

ZNAČKA	NÁZOV	KÓD	ROZMER	BEZP.ZÓNA
1	GYMNASTICKÉ KRUHY	*MQT-IHR-0716*	200x250x180	400x300
2	BRADLÁ	*MQT-IHR-0713*	60x100x180	480x360
3	RÚČKOVACIA REBRINA	*MQT-IHR-0709*	300x200x60	500x360
4	ROVNOVÁŽNE STUPNE	*MQT-IHR-0719*	300x50x150	350x500
5	ŠPLH NA LANE	*MQT-IHR-0710*	120x250x35	320x300
6	ROVNOVÁŽNA CESTA	*MQT-IHR-0722*	400x55x20	700x320
7	PREKÁŽKOVÁ DRÁHA	*MQT-IHR-0717*	160x80x150	400x300
8	ŠIKMÁ KLADINA	*MQT-IHR-0718*	300x30-70x14	500x220
9	POHYBLIVÁ KLADINA	*MQT-IHR-0720*	100x40x300	400x600

BEZPEČNOSTNÁ ZÓNA

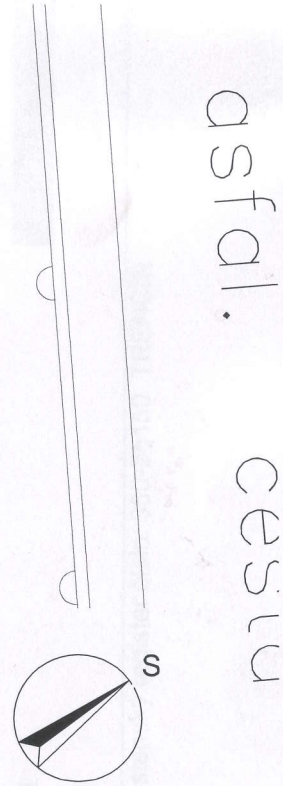

DETSKÉ ŠPORTOVISKO, Materská škola - CHOCHOLNÁ-VELČICE

SITUÁCIA M 1:150

ZHOTOVITEĽ : JURAJ ŠKRIEČKA

03/2012