




VZOROVÝ PRIEČNY REZ V MIESTE AUTOBUSOVÉHO ZÁLVU

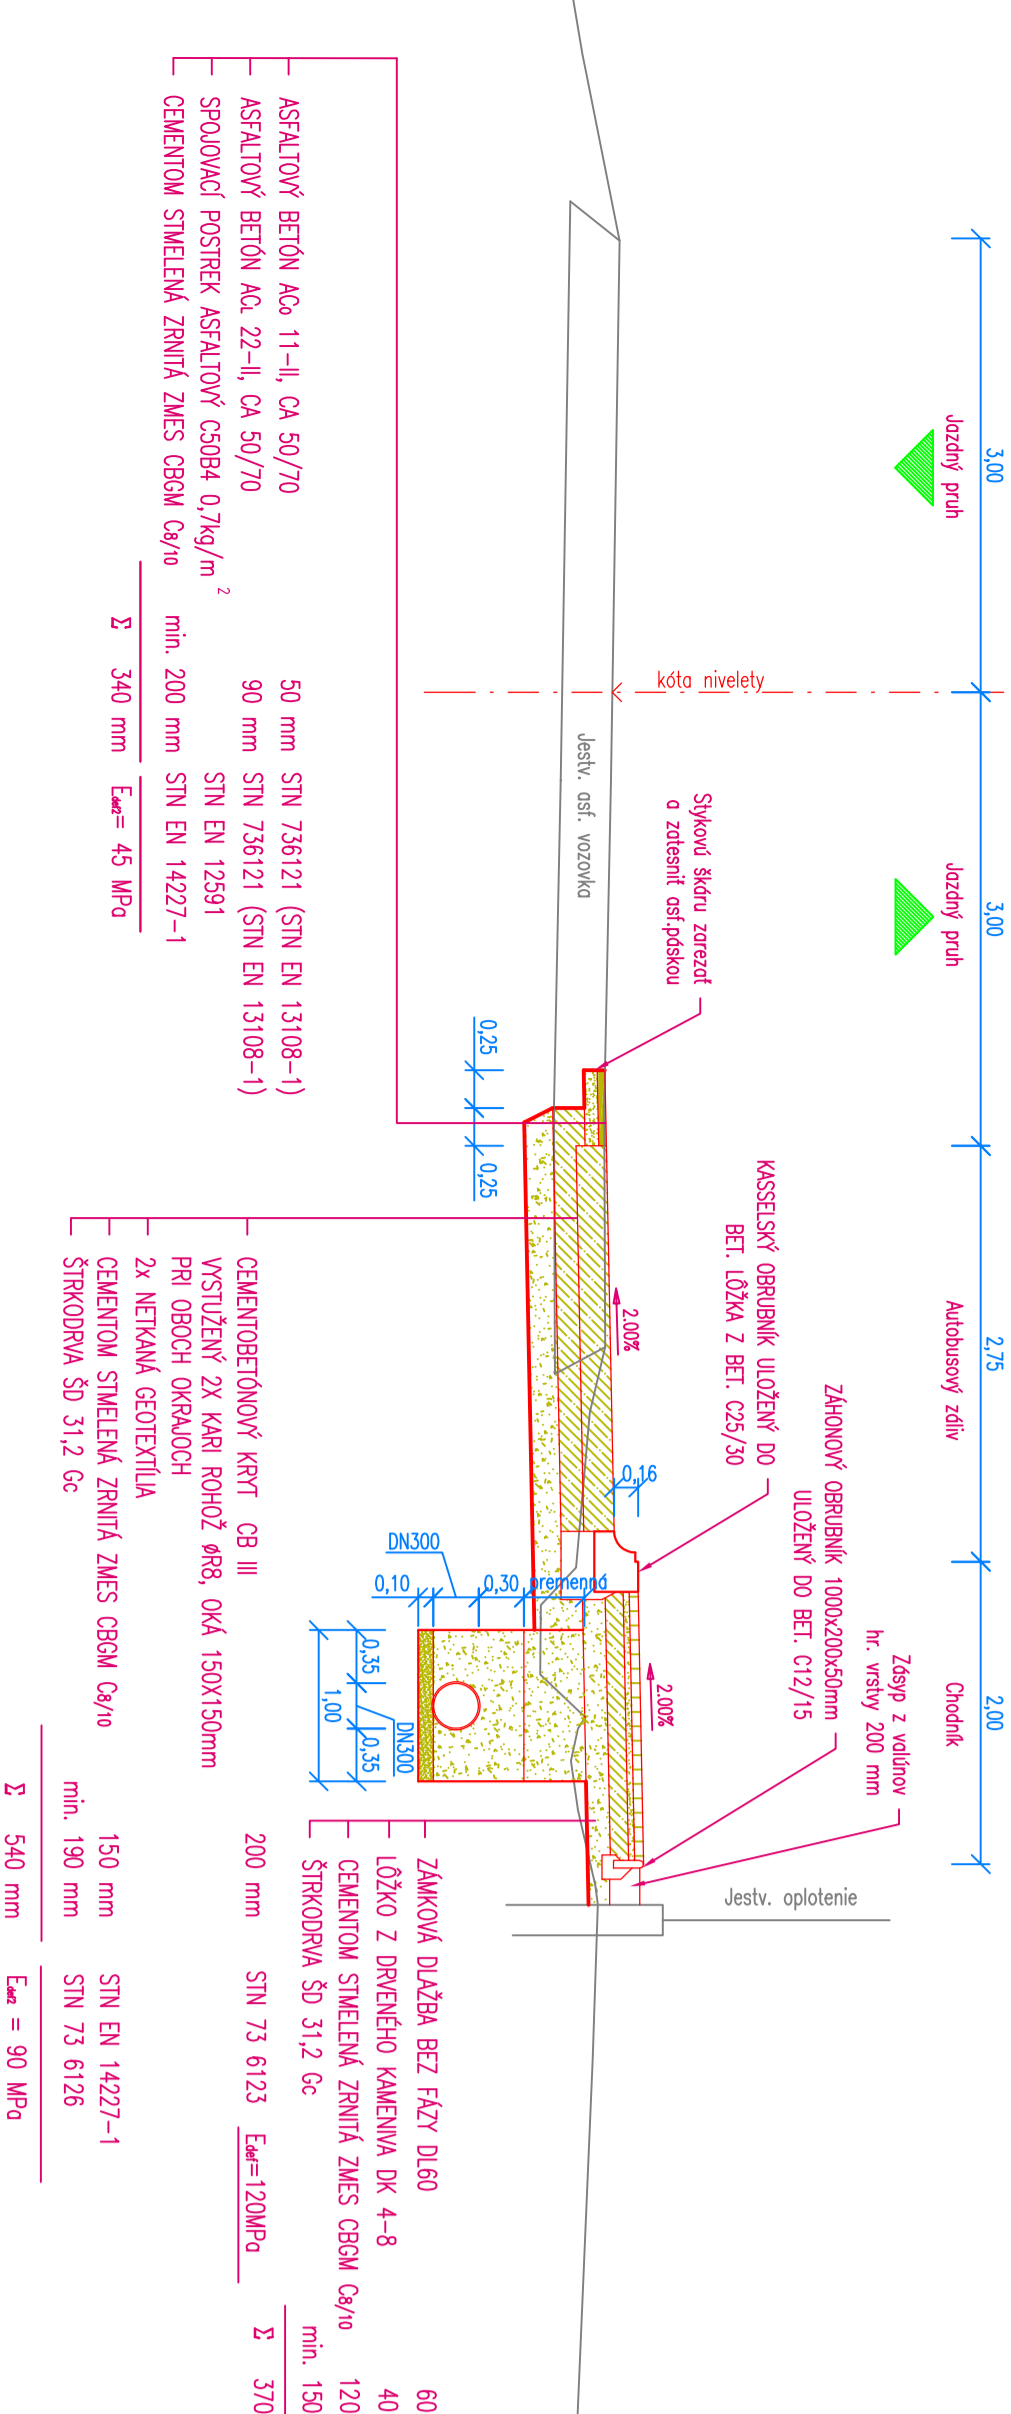


VZOROVÝ PRIEČNY REZ V MIESTE AUTOBUSOVEJ ZASTÁVKY

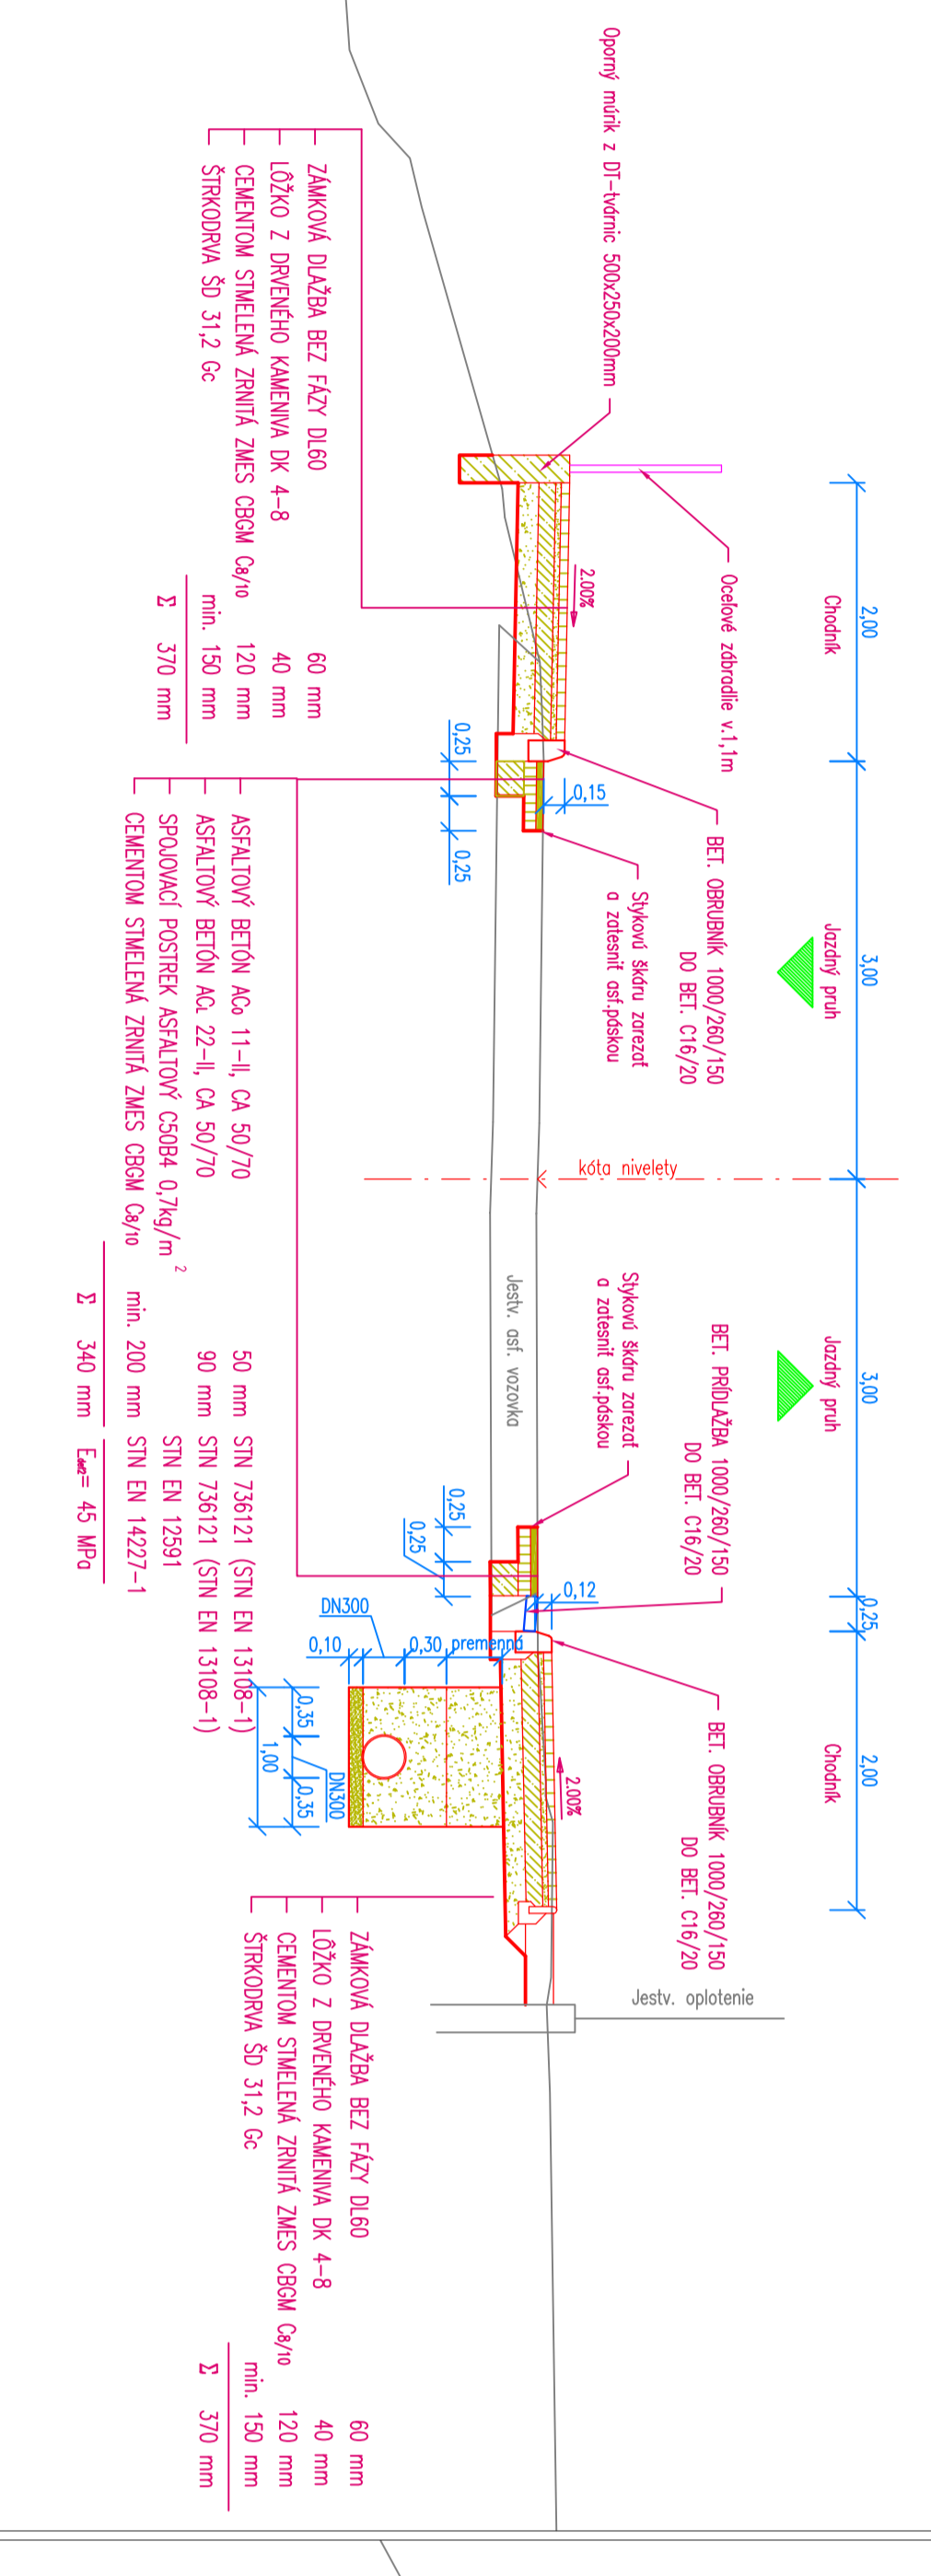


VZOROVÝ PRIEČNY REZ D V MIESTE VJAZDU K RD

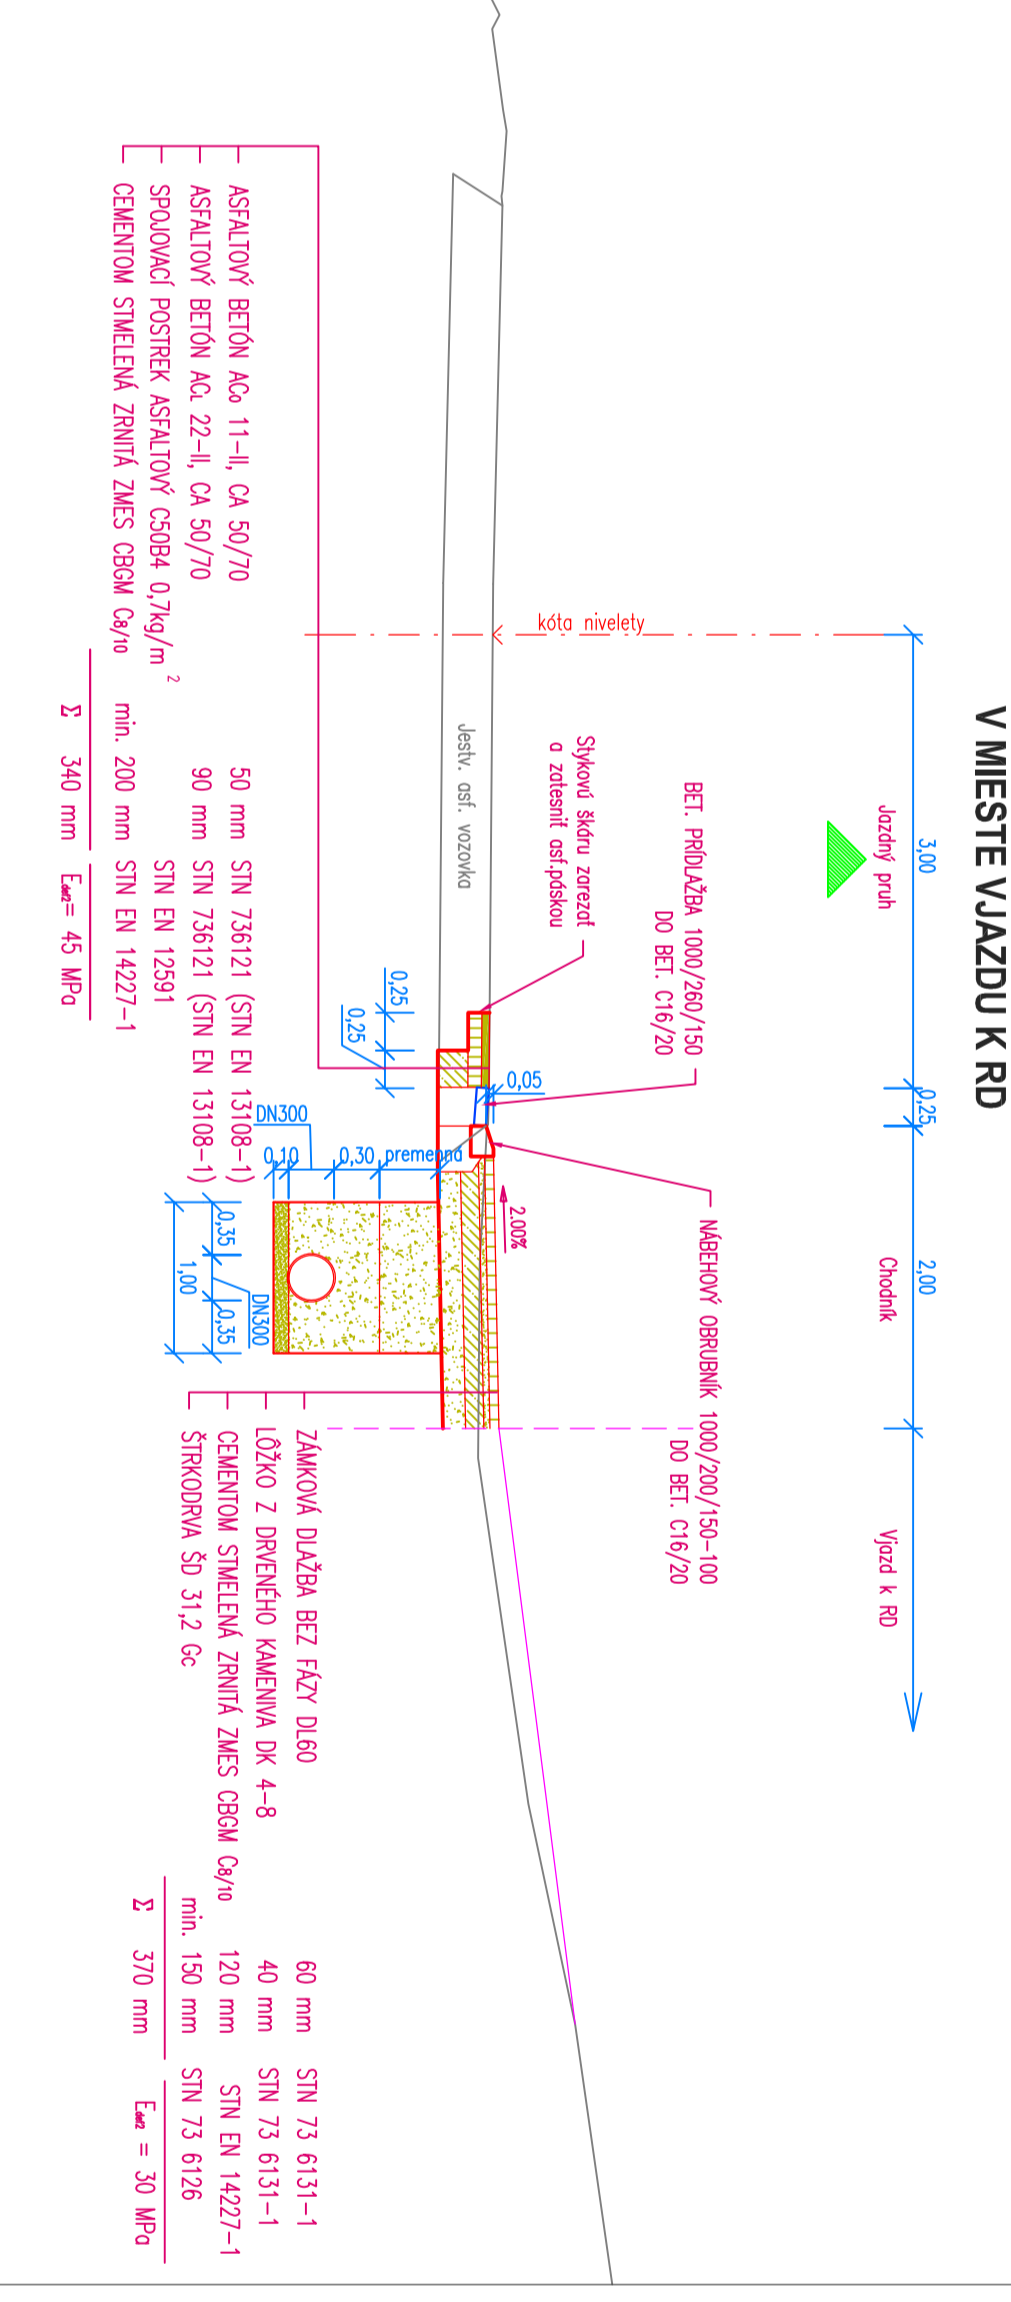


VZOROVÝ PRIEČNY REZ V MIESTE VÝŠKOVEJ ÚPRAVY KRÍŽOVATKY (Os Veľký 02)

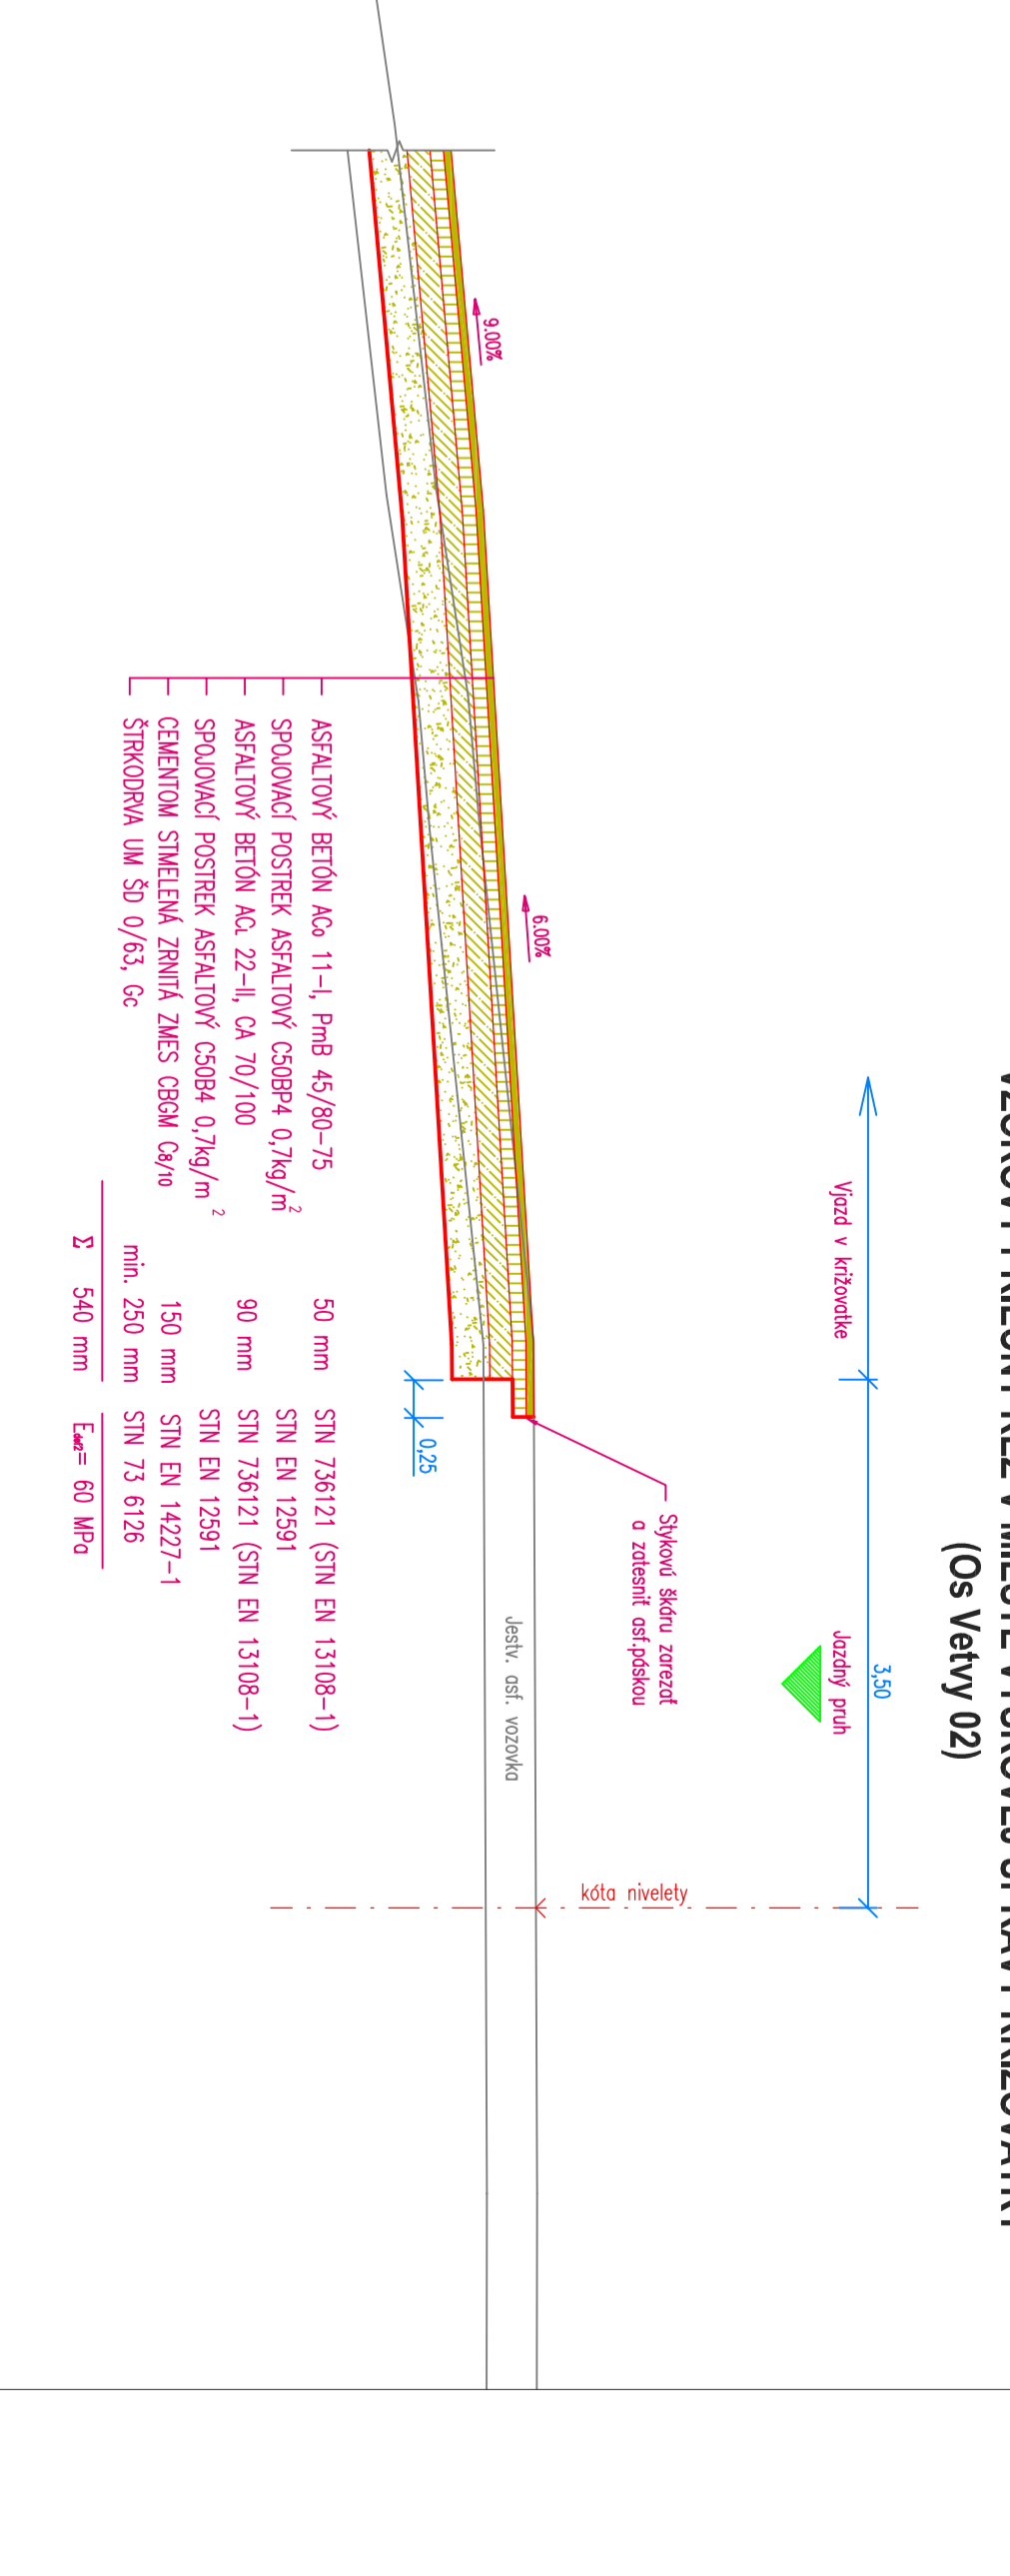


VZOROVÝ PRIEČNY REZ CHODNÍKOM

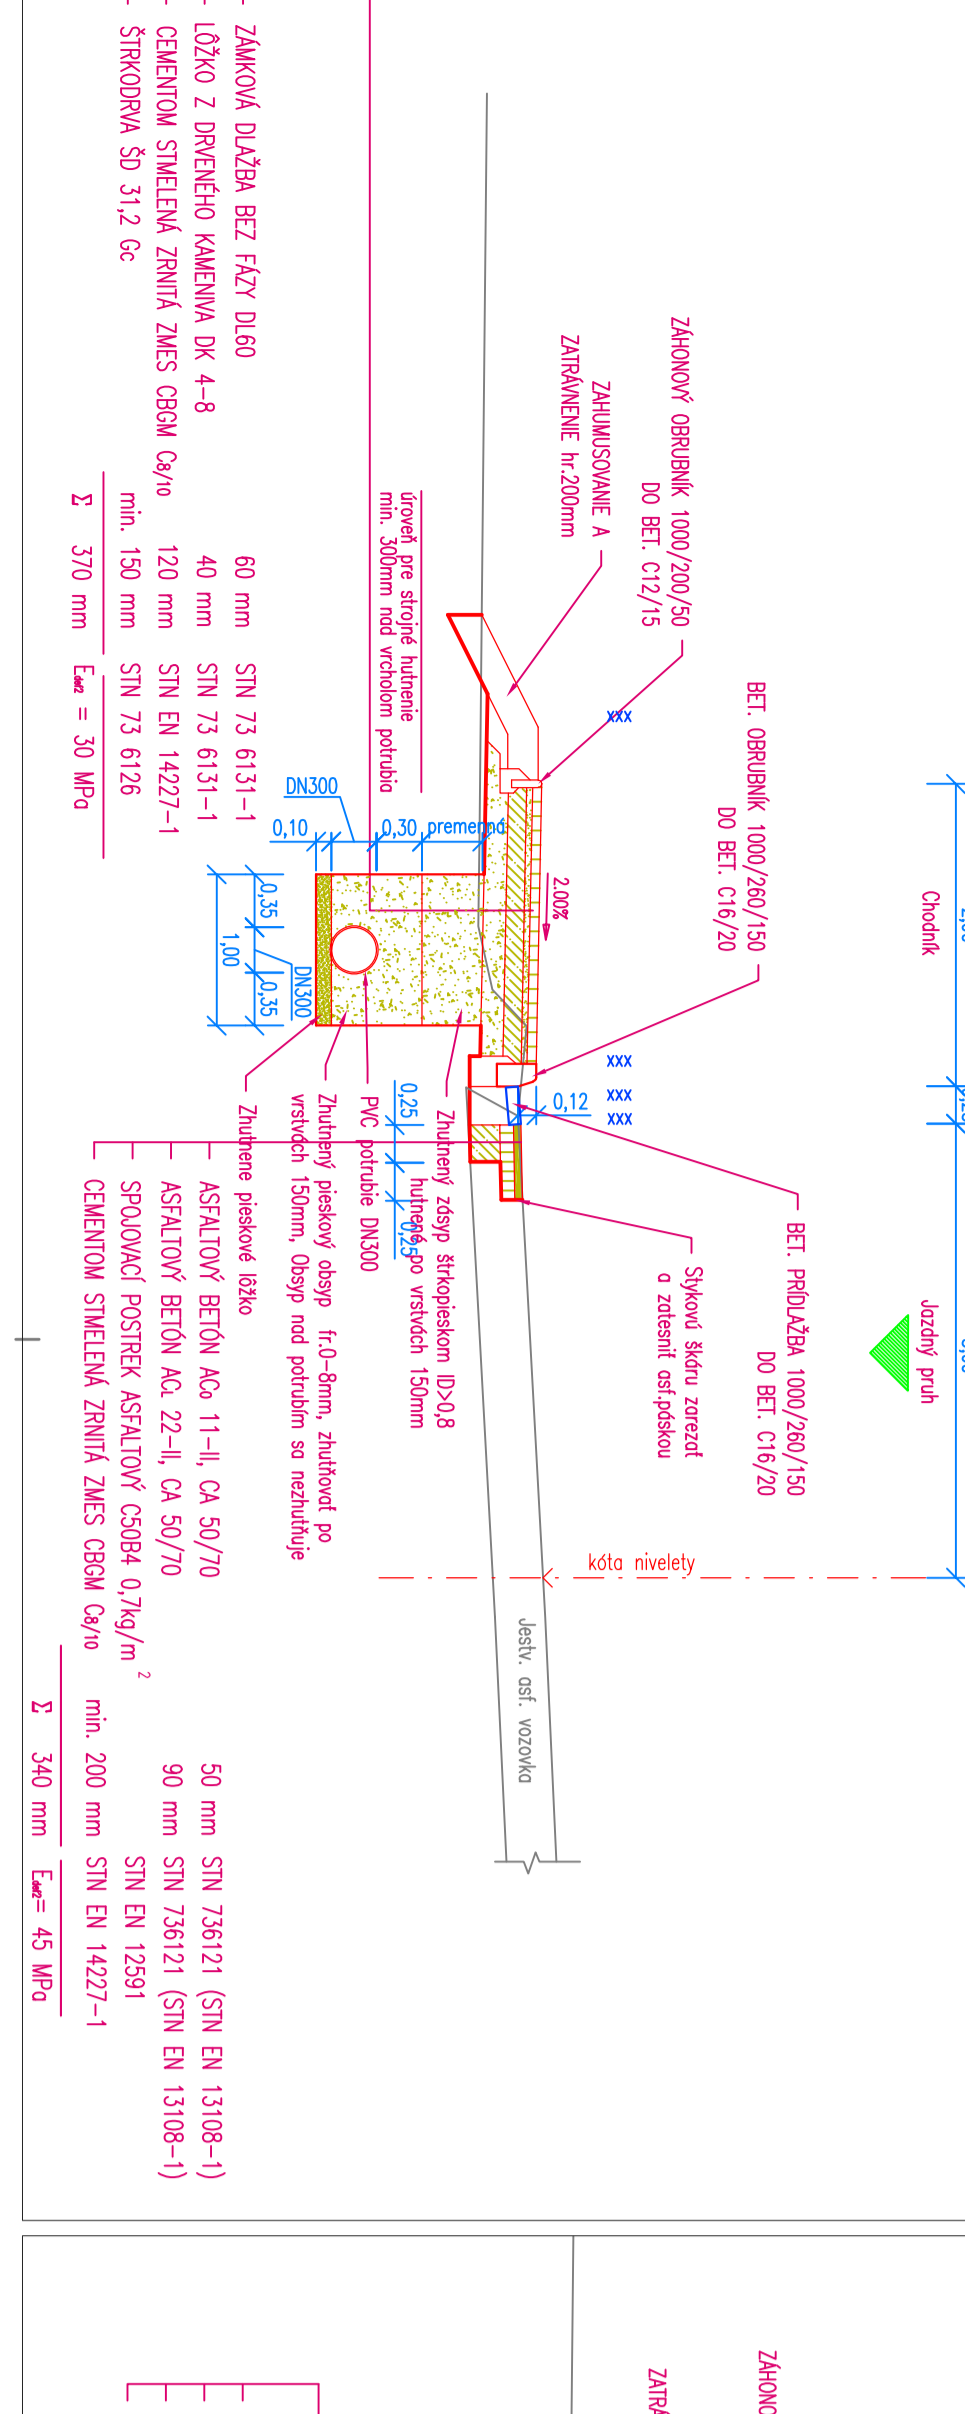


VZOROVÝ PRIEČNY REZ CHODNÍKOM A NAVRHOVANOU KANALIZÁCIOU

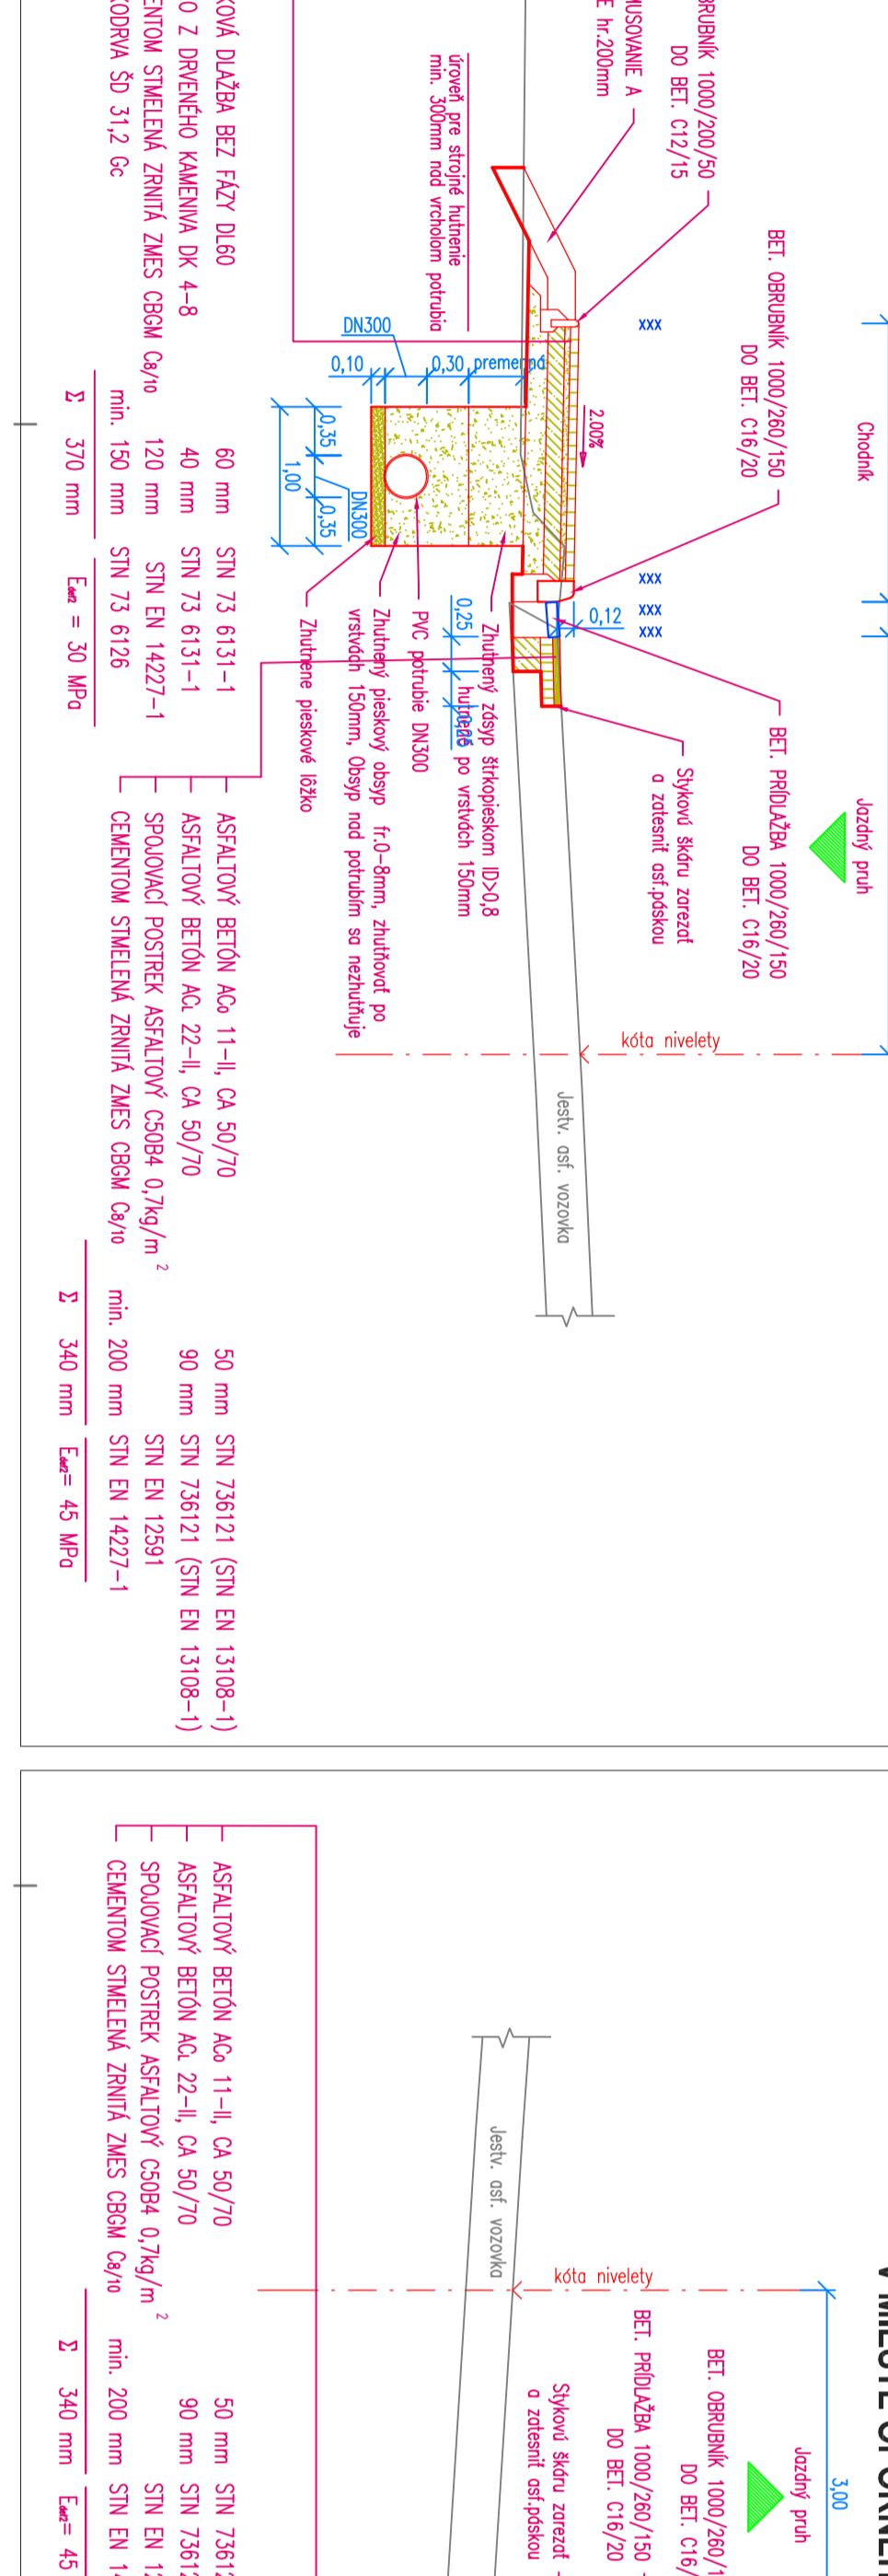


VZOROVÝ PRIEČNY REZ C V MIESTE OPORNÉHO MŪRU

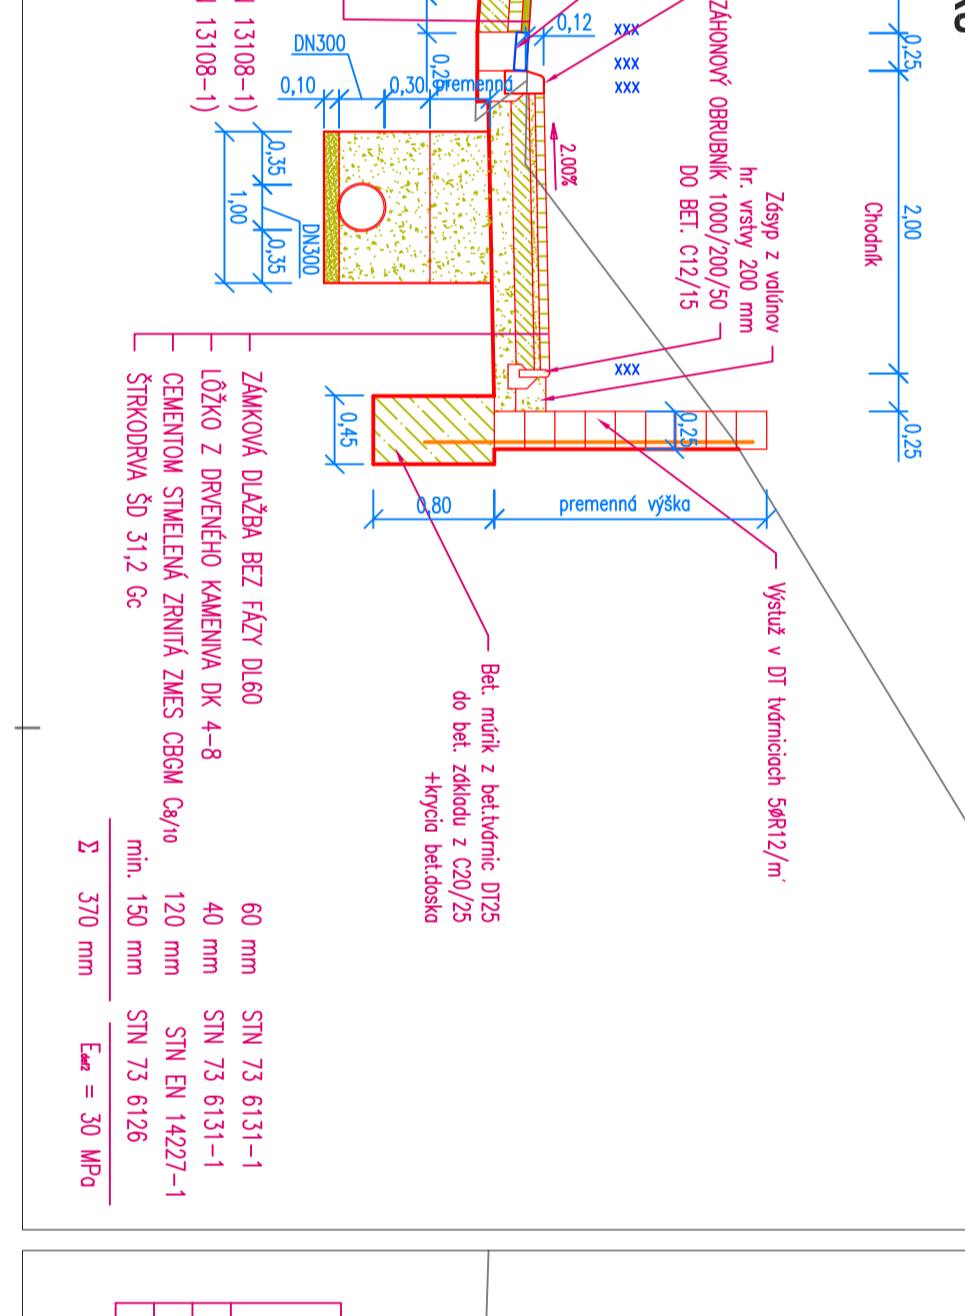

VZOROVÝ PRIEČNY REZ V MIESTE OPORNÉHO MŪRU

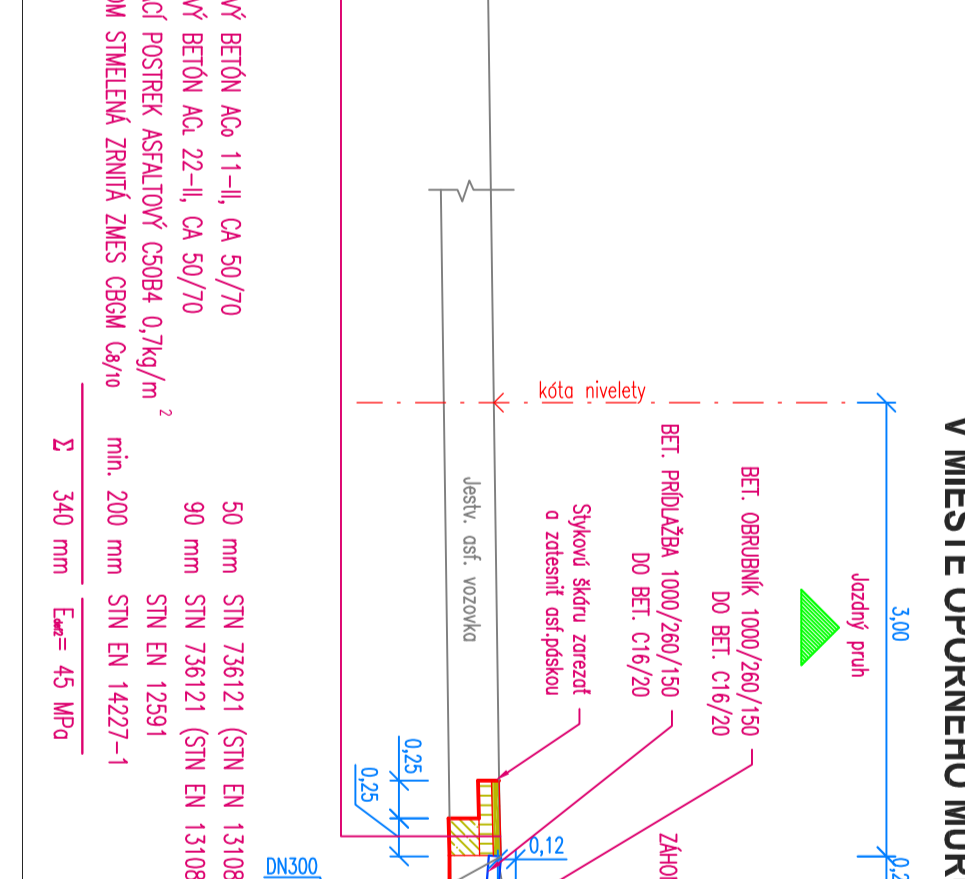

VZOROVÝ PRIEČNY REZ V MIESTE OPORNÉHO MŪRU

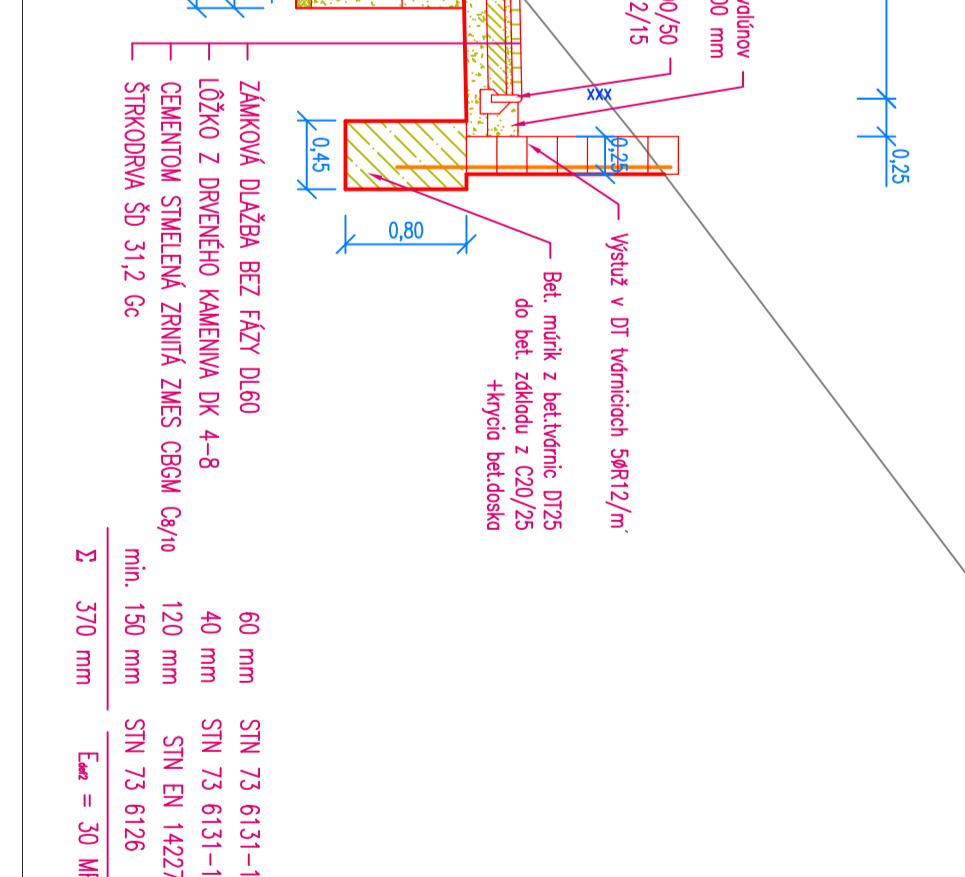

PRED ZAHŔAJENIEM VYKOPOVÝCH PRÁČ JE NUTNÉ VYTVŔIŤ VŠETKY INŽINIERSKE SIETE ICH SPRÁVCAMI

Súradnicový systém : S-JTSK
 Výškový systém : B.p.v.

MAJITEĽ NÁJMU PROJEKTU	Ing. Igor Ševčík
ZODPOVEDNÝ PROJEKTANT	Ing. Igor Ševčík
VYPRACOVATEĽ	Ing. Ivana Červená
INVESTOR	Obecny úrad Chocholná - Veľcie, Chocholná 312, 919 04 Chocholná-Veľcie
KASIERKA PRÍJEMŔOCIE	43341
STUPEŇ	PRÉ UZEŤMNE ROZHODNUTIE
VEŠKA	1300
DÁTUM	04/2019
REKVA	6 x A4
FORMÁT	05
ZNAČKA	DS18-174

ARGUS-DS
 s.r.o.
 Dohny Štance 1, 911 01 Trenčín
 tel. 032 658 36 31, 0905 322 789
 e-mail: argus@argus-ds.sk, www.argus-ds.sk

VZOROVÉ PRIEČNE REZY - 1. ETAPA