


VÝREZ 1 (M: 1: 3 500)

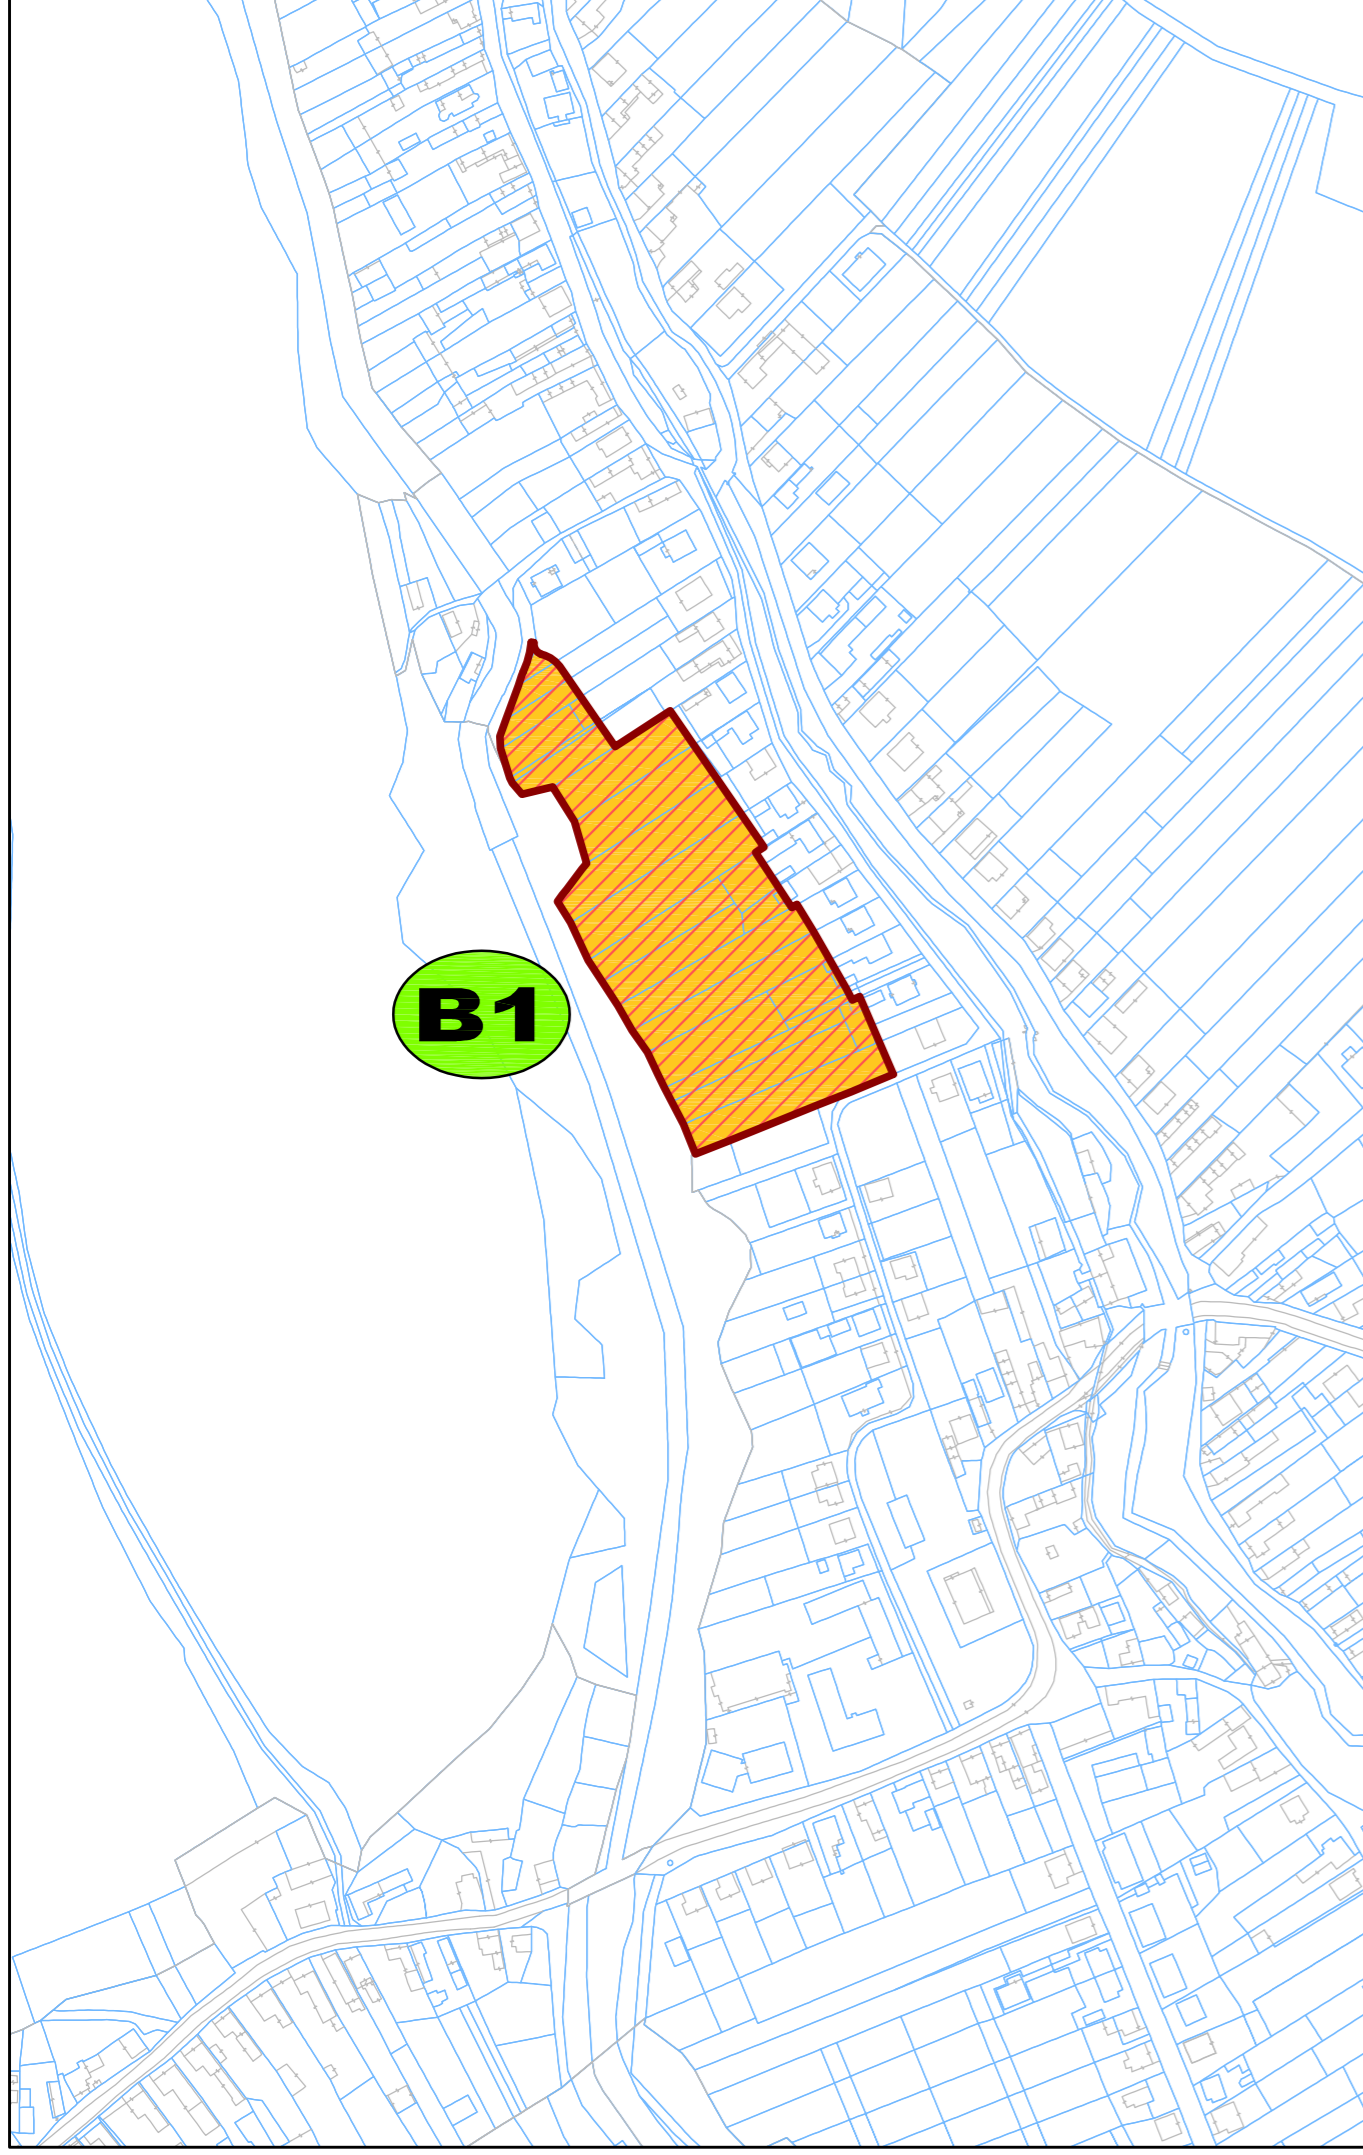

SCHVALOVACIA DOLOŽKA	
ZMENY A DOPLNKY Č. 2 ÚPN-O CHOCHOLNÁ-VELČICE	
SCHVALOVACI ORGANIZM:	OZ OBCE CHOCHOLNÁ-VELČICE
ČÍSLO UDESENIA:	61/2022
DATEM SCHVALENIA:	21. OKTOBRA 2022
Ing. LUBOMÍR ŠKREČKA	STAROSTA OBCE
MENO A PODPIS OPRÁVNENEJ OSOBY, PEČIATKA	

LEGENDA

- STAV: NÁVRH VÝHLAD
- HHRANICA KATASTRA
- HHRANICA PARCEL C-KN
- NOVÁ ROZVOJOVÁ LOKALITA RIEŠENÁ V ZÁD Č. 2
- B - OBYTNÉ ÚZEMIE S PREVÁHOU PLOCHÝCH BÝVANÍE

ÚPN-O - ZMENY A DOPLNKY Č. 2

OBSTARAVATEL:	SPRACOVATEL:	
Obec Chocholná-velčice	Ing. arch. Robert Kírme (2326 AA)	
Číslo katastra: 312	Ing. arch. Martin Fabian (2322 AA)	
913 04 Chocholná-velčice	archline s.r.o., Nové Mesto n/V	
VYPRACOVAL:		
Ing. arch. Robert Kírme		
Ing. arch. Martin Fabian		
KRAJ: Trenčiansky		
OKRES: Trenčín		
MIERKA: 1:7 500		
FORMÁT: A4		
DATEM: Október 2022		
NÁZOV VÝKRESU:	SCHÉMA K.Ú. A RIEŠENÝCH ÚZEMÍ	